




UFFICIO OPERE

MISURE E INTERVENTI PER LA SALVAGUARDIA
E LA TUTELA DEL PADULE DI FUCECCHIO

- Progetto Definitivo -

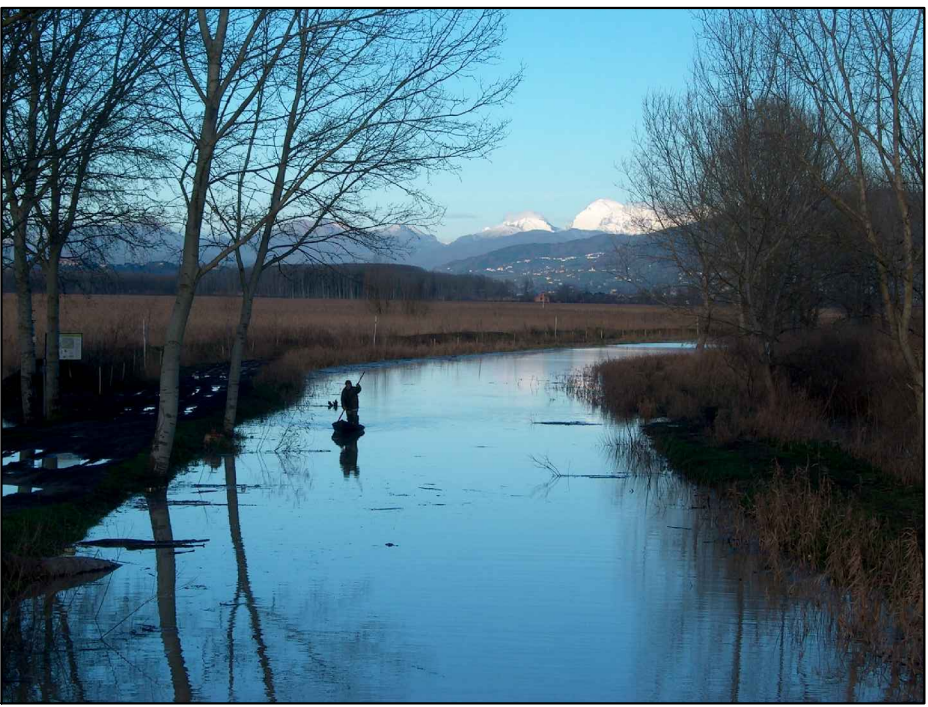

I PROGETTISTI: Dott. Ing. Lorenzo Galardini Ing. Junior Cristiano Nardini	1 COLLABORATORE TECNICO: Geom. Marco Cortopassi
	Geom. Massimo Di Piazza Geom. Edoardo Chiostrì Ing. Mattia Bonfanti Agr. Valerio Fontana Geom. A. S. Guggino

CONSULENZA TECNICA: Geom. Alfredo Boschi	
--	--


IL DIRETTORE GENERALE	Dott. FRANCO FAMBRINI
-----------------------	-----------------------

OGGETTO ELABORATO:


PARTICOLARI COSTRUTTIVI - TRAVERSA

SCALA	DATA	Aprile 2011	TAVOLA N°
1:50	<input checked="" type="checkbox"/>		B
1:100	<input type="checkbox"/>	FOGLIO A0	
1:10000	<input type="checkbox"/>		
1:25000	<input type="checkbox"/>		

Sezione

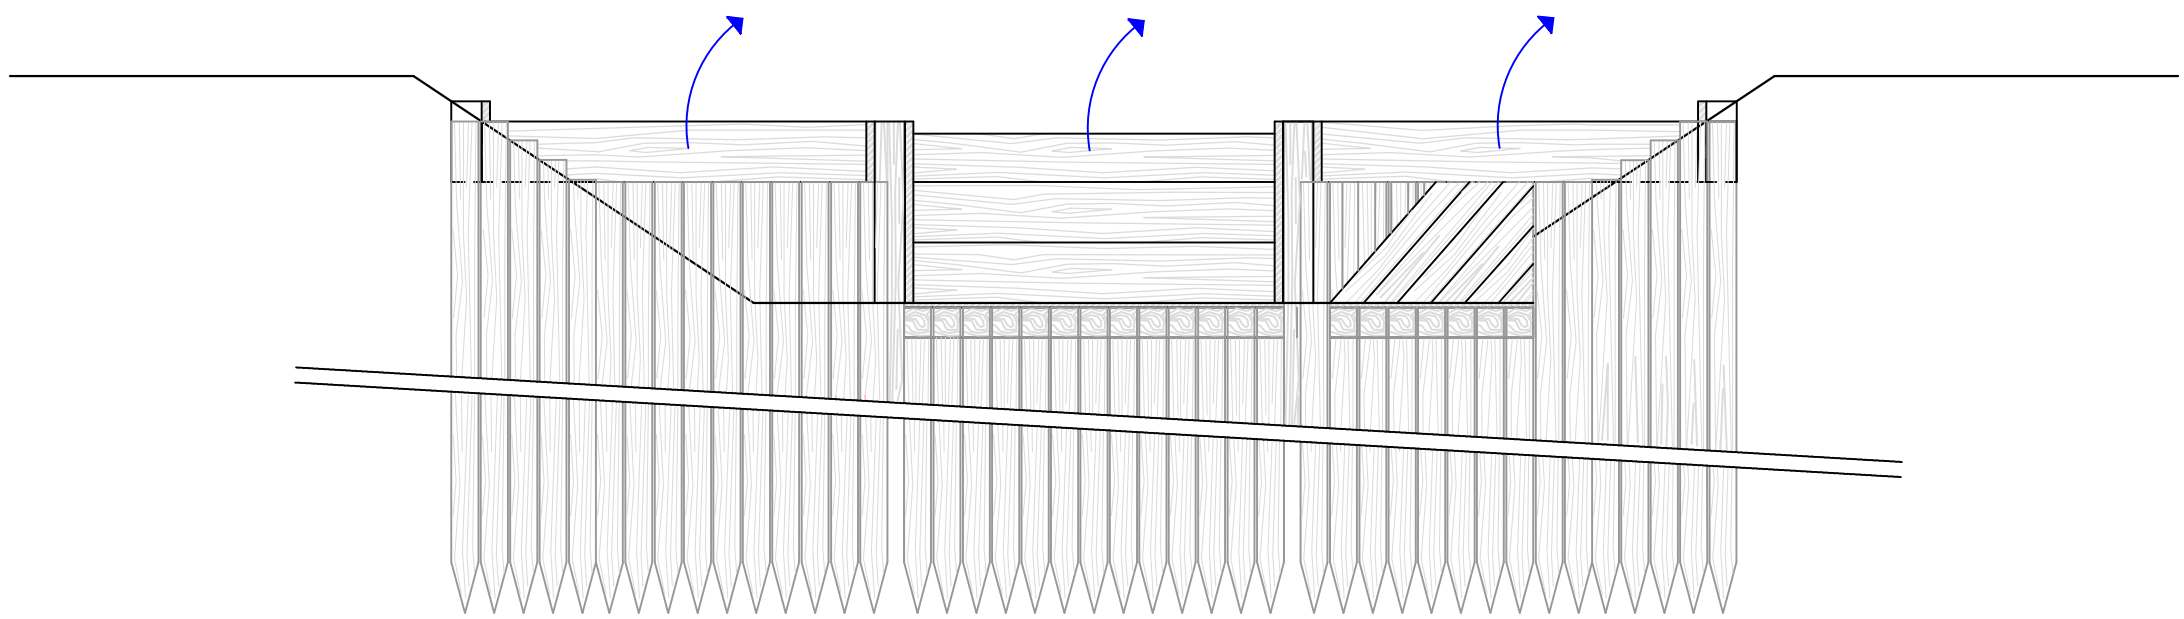

Pianta

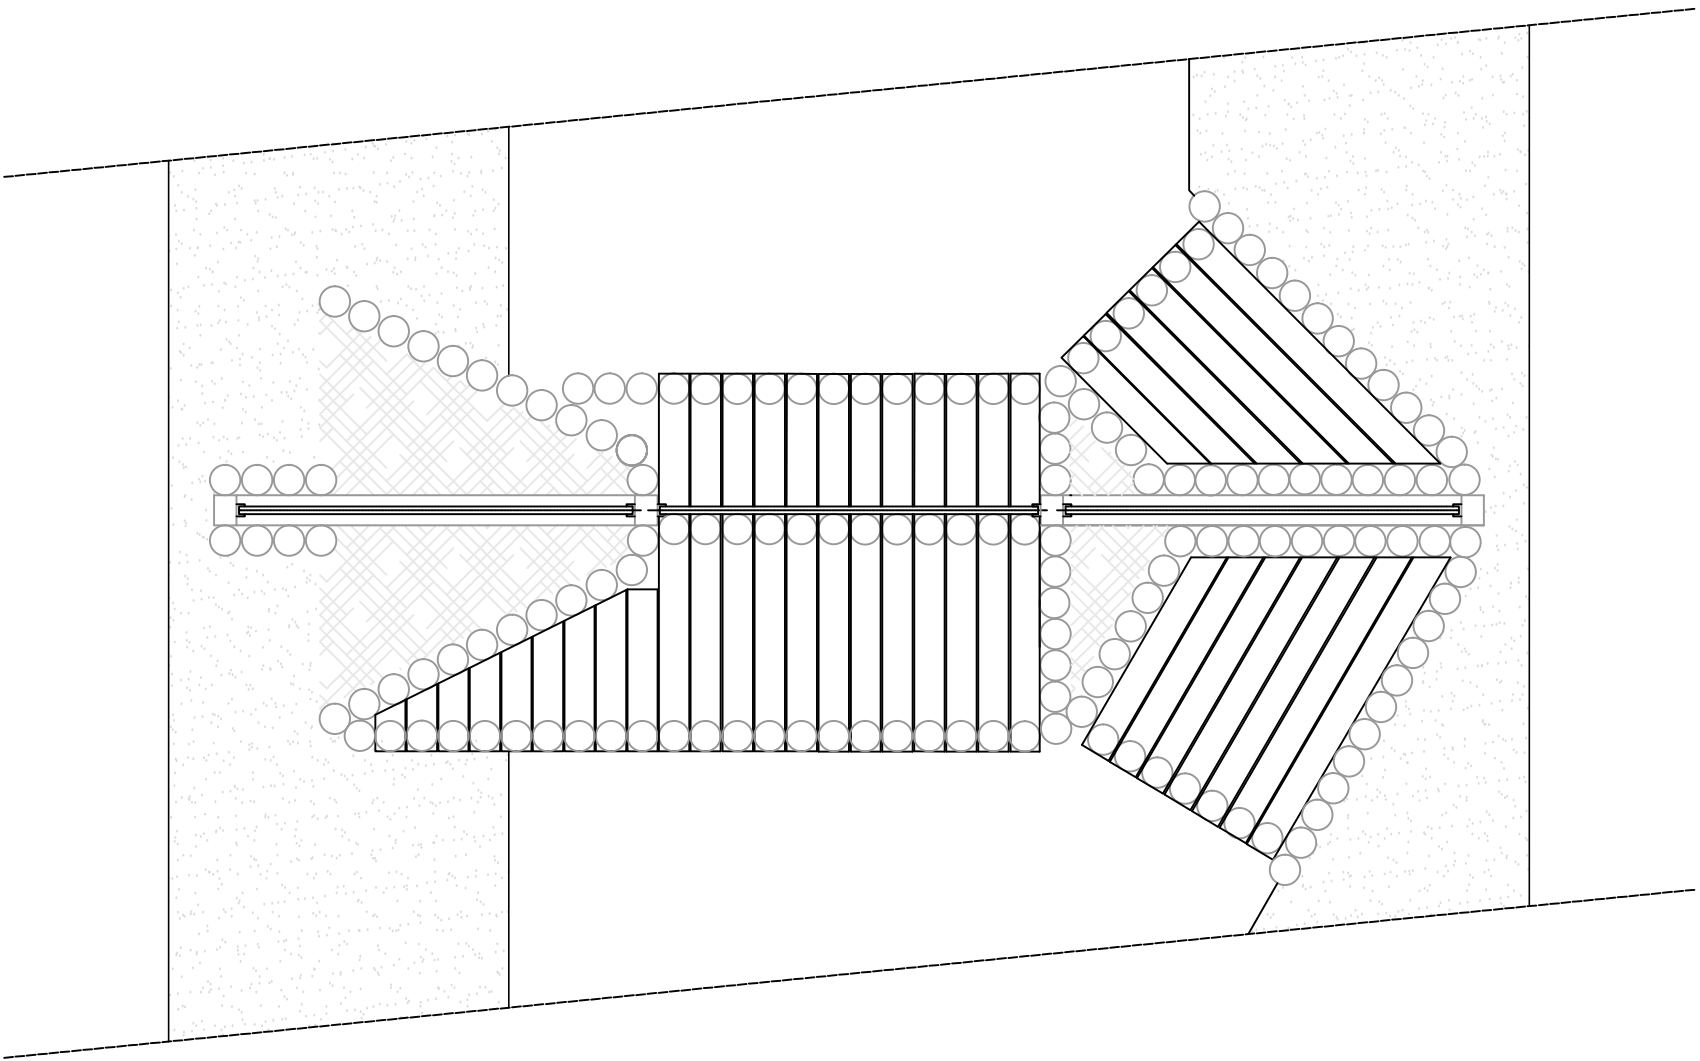

Sezione Tipo

