




UFFICIO OPERE

MISURE E INTERVENTI PER LA SALVAGUARDIA  
E LA TUTELA DEL PADULE DI FUCECCHIO

- Progetto Definitivo -

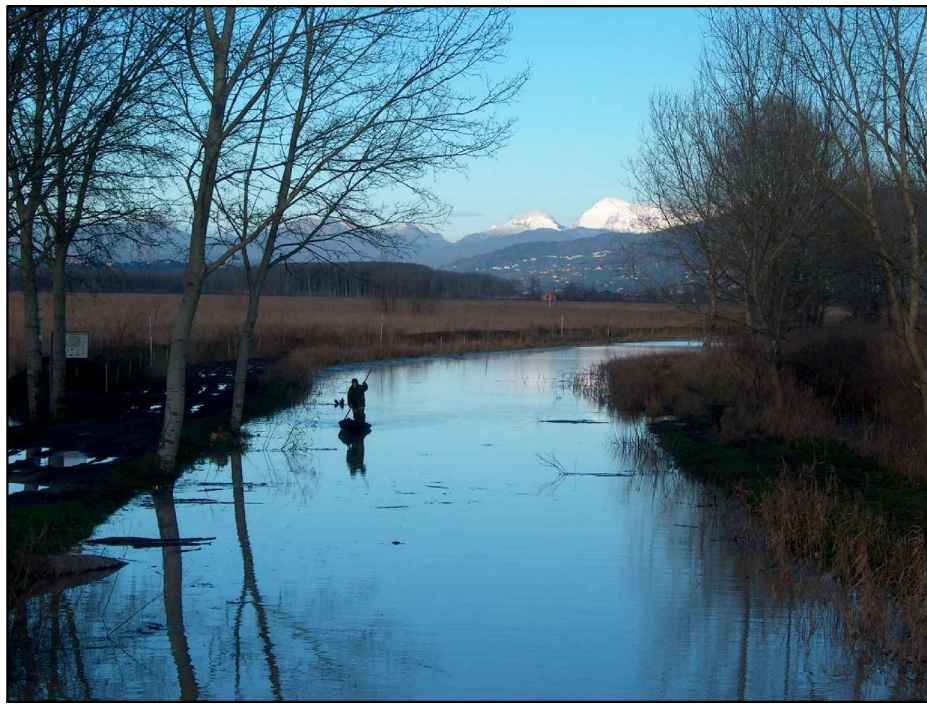


I PROGETTISTI: Dott. Ing. Lorenzo Galardini Ing. Junior Cristiano Nardini	I COLLABORATORI TECNICI: Geom. Marco Cortopassi Geom. Massimo Di Piazza Geom. Edoardo Chiostrini Ing. Mattia Bonifanti Agrt. Valerio Fontana Geom. A.S. Guggino
---	--

CONSULENZA TECNICA: Geom. Alfredo Boschi	IL DIRETTORE GENERALE Dott. FRANCO FAMBRINI
---	--


OGGETTO ELABORATO:  
PARTICOLARI COSTRUTTIVI - CATERATTA A MANNAIA

SCALA	DATA		TAVOLA N°
1:50	<input checked="" type="checkbox"/>	Aprile 2011	A
1:100	<input type="checkbox"/>	FOGLIO	
1:10000	<input type="checkbox"/>		
1:25000	<input type="checkbox"/>		


Sez. Trasversale

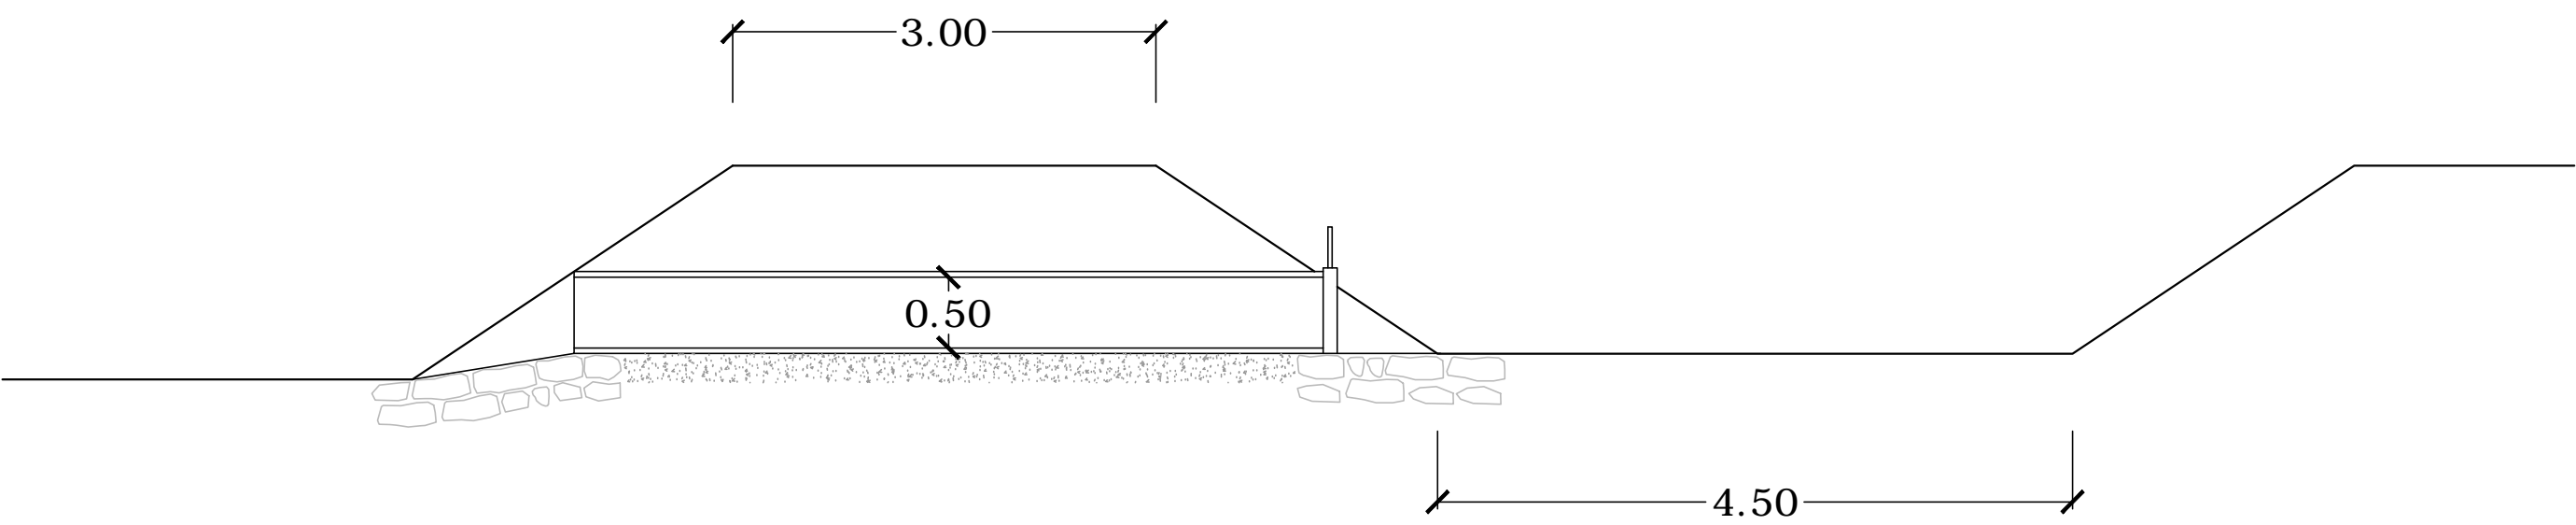

Sez. Longitudinale

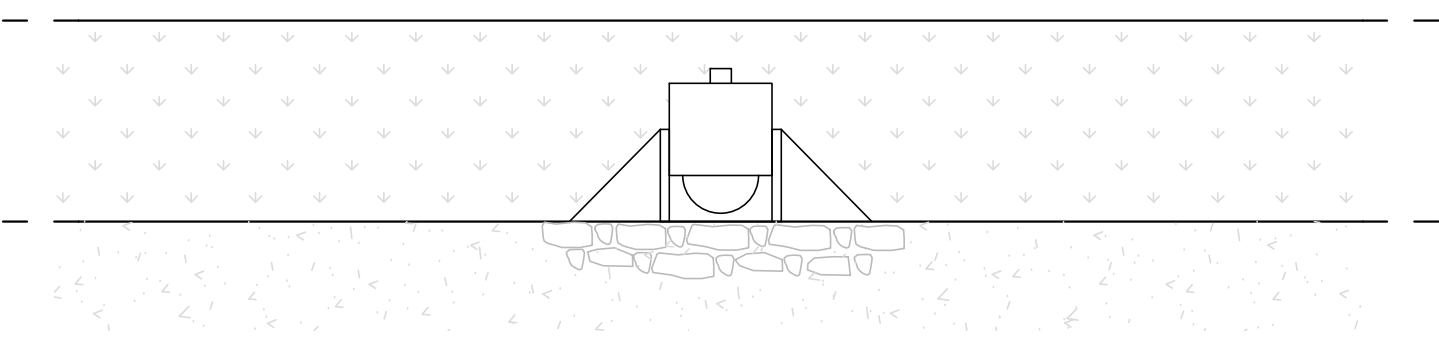

Sezione Tipo

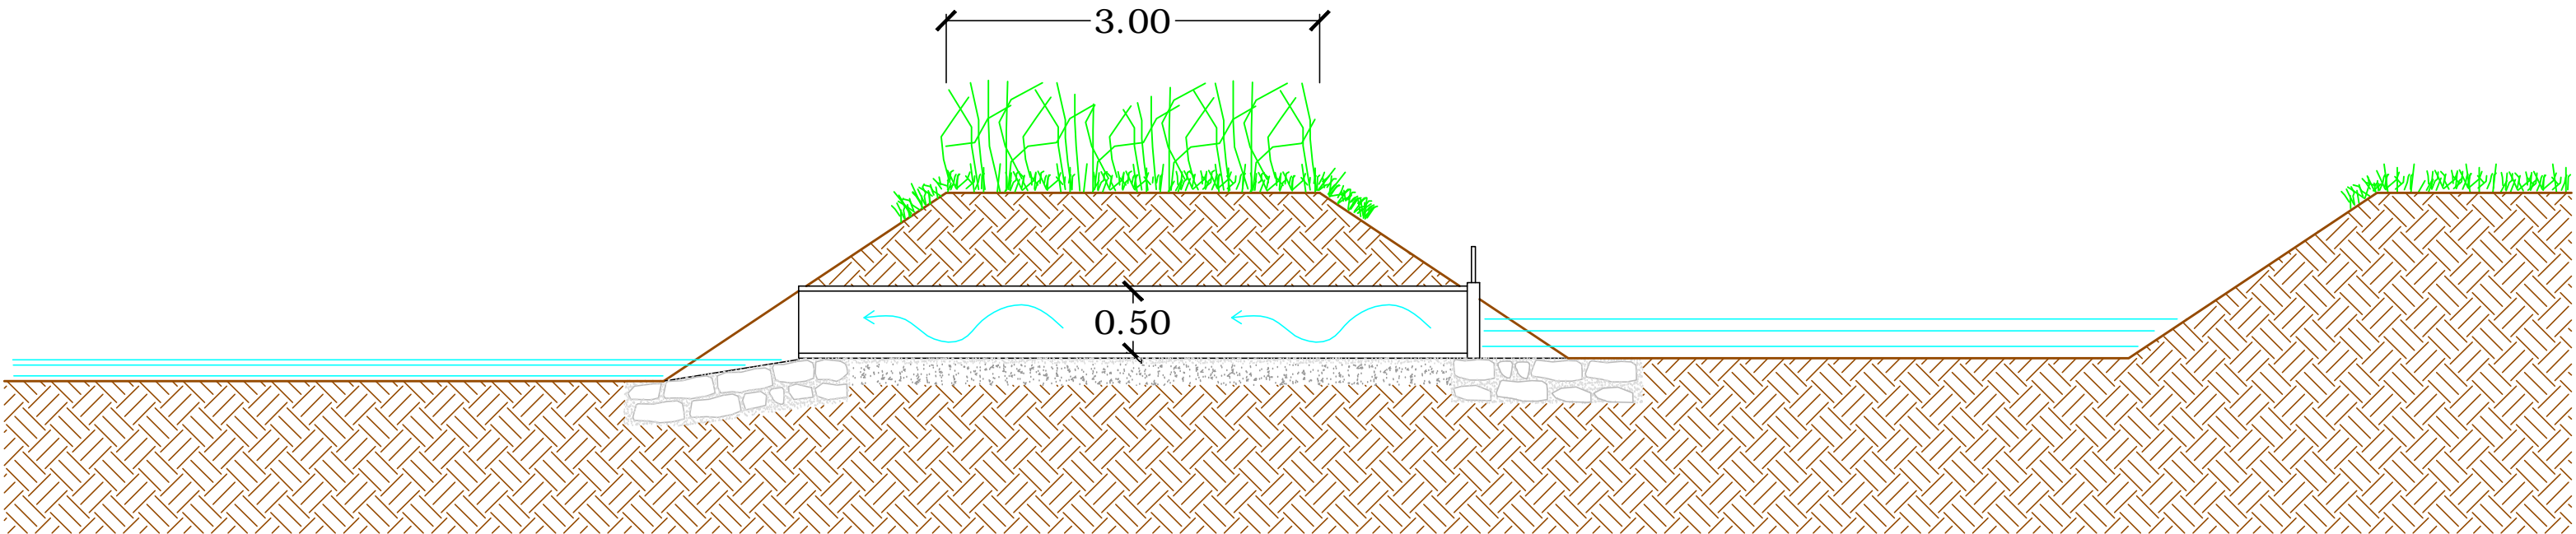

Pianta

