


MISURE E INTERVENTI PER LA SALVAGUARDIA
E LA TUTELA DEL PADULE DI FUCECCHIO

- Progetto Definitivo -

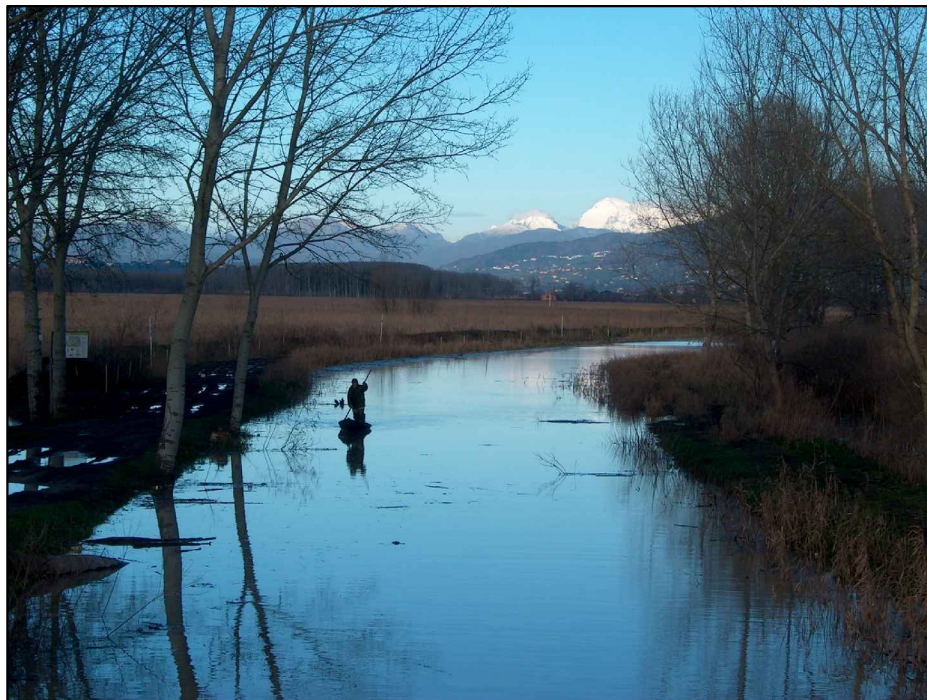

I PROGETTISTI:
Dott. Ing. Lorenzo Galardini
Ing. Junior Cristiano Nardini

I COLLABORATORI
TECNICI:
Geom. Marco Cortopassi
Geom. Massimo Di Piazza
Geom. Edoardo Chiostrì
Ing. Mattia Bonifanti
Agr. Valerio Fontana
Geom. A.S. Guggino


CONSULENZA TECNICA:
Geom. Alfredo Boschi

IL DIRETTORE GENERALE
Dott. FRANCO FAMBRINI


OGGETTO ELABORATO:
PARTICOLARI COSTRUTTIVI - CATERATTA TIPO B

SCALA	DATA	APRILE 2011	TAVOLA N°
1:50	<input checked="" type="checkbox"/>		C
1:100	<input type="checkbox"/>	FOGLIO	
1:10000	<input type="checkbox"/>		
1:25000	<input type="checkbox"/>		

PIANTA 1:50

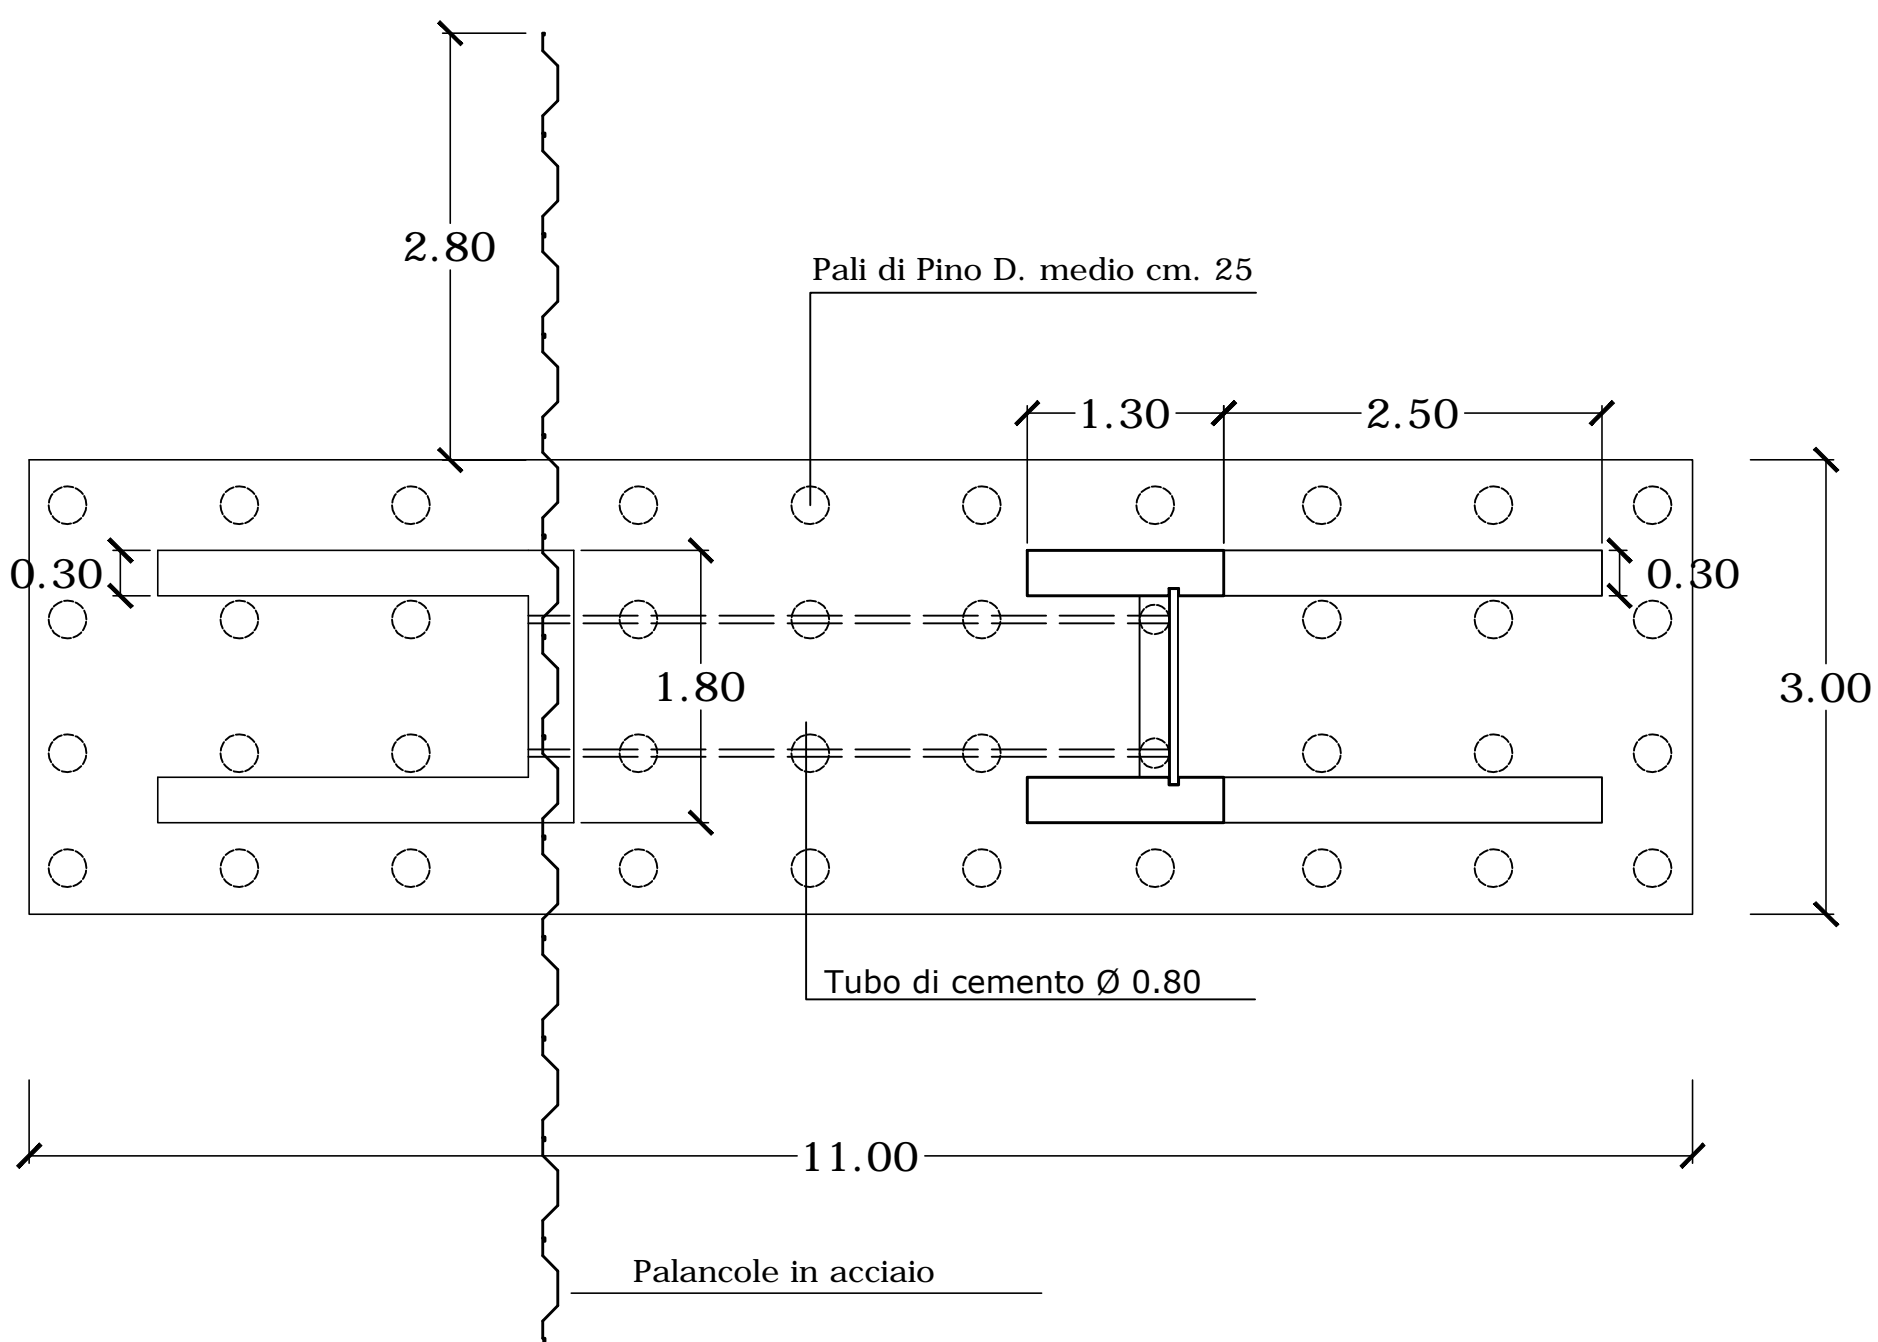

PROSPETTO 1:50

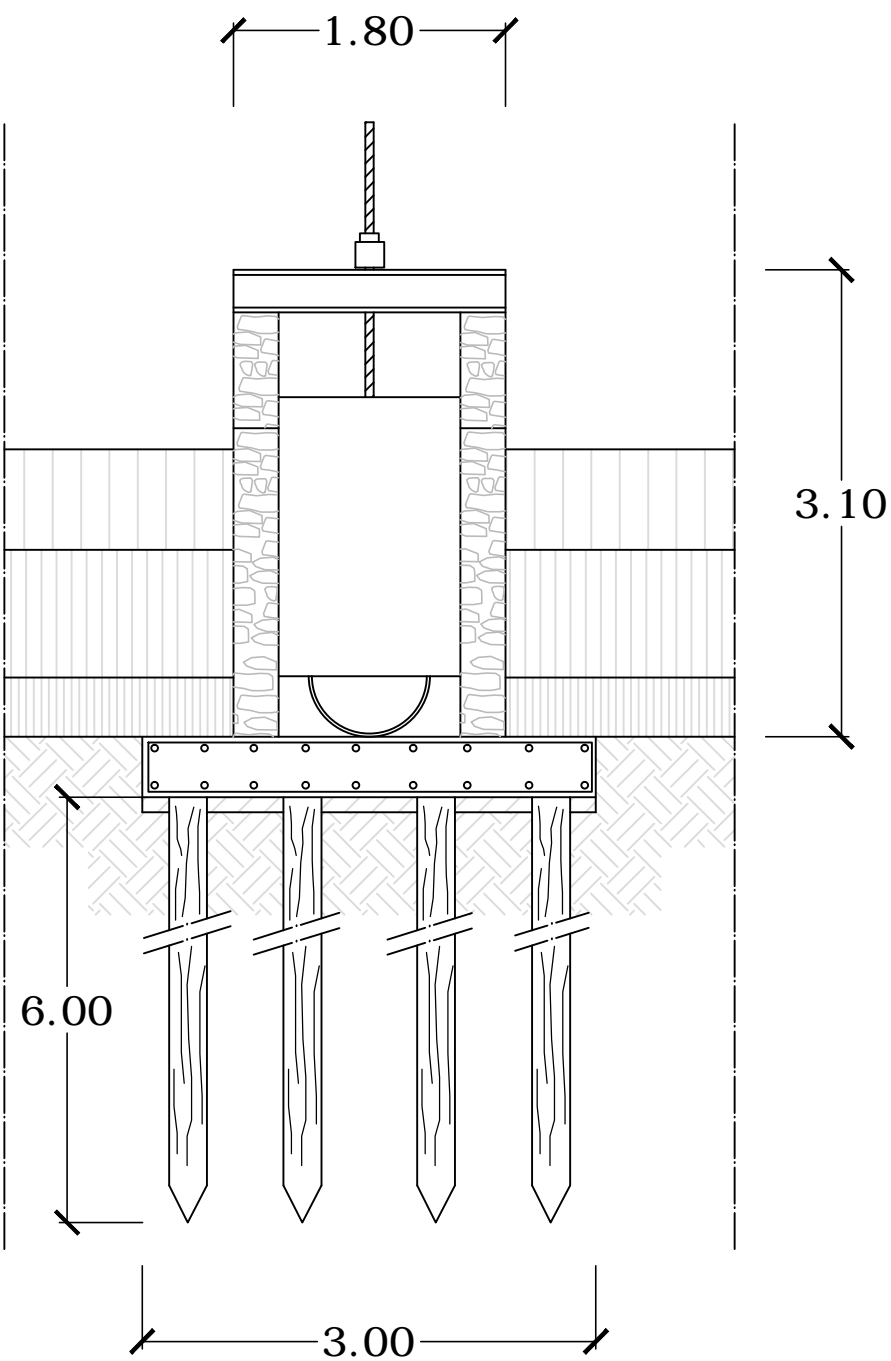

SEZIONE LONGITUDINALE 1:50

