



I PROGETTISTI:
Dott. Ing. Lorenzo Galardini
Ing. Junior Cristiano Nardini



I COLLABORATORI TECNICI:
Geom. Marco Cortopassi
Geom. Massimo Di Piazza
Geom. Edoardo Chiostrì
Ing. Mattia Bonfanti
Agr. Valerio Fontana
Geom. A.S. Guggino

CONSULENZA TECNICA:
Geom. Alfredo Boschi



IL DIRETTORE GENERALE: Dott. FRANCO FAMBRINI

OGGETTO ELABORATO:		INVASO DEL COCCIO	
SCALA	DATA	TAVOLA N°	
1:50	Aprile 2011	26	
1:100	FOGLIO A1		
1:2000			
1:25000			

- Invaso - area permanentemente allagata
- Invaso - area del bacino
- Arginatura da realizzare
- Condotta scatolare
- Limiti di proprietà del Consorzio
- Area per lo stendimento del terreno

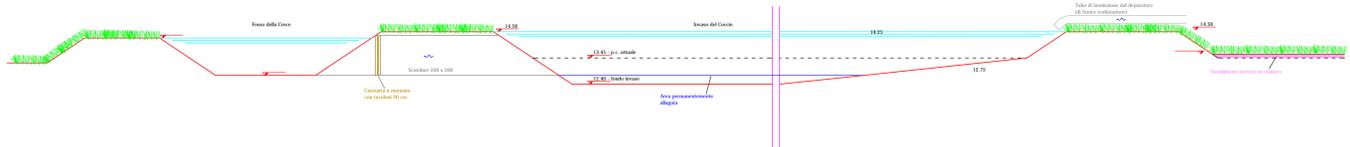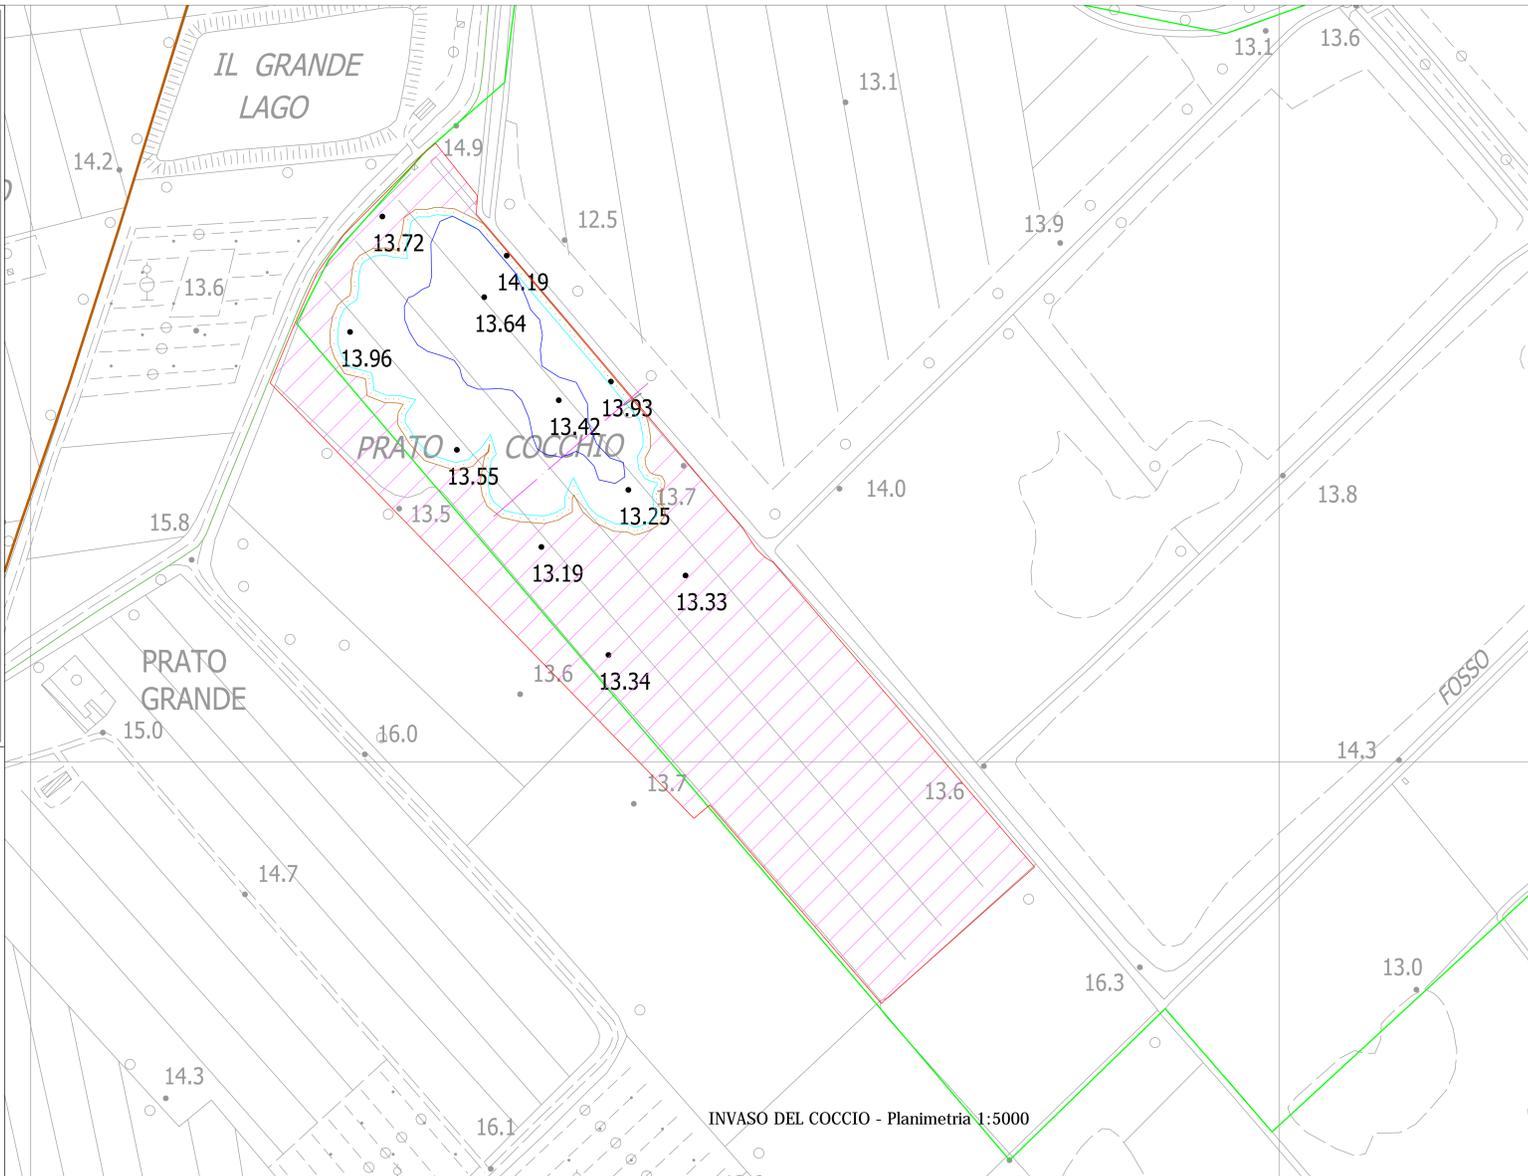

INVASO DEL COCCIO - Sezione 1:100

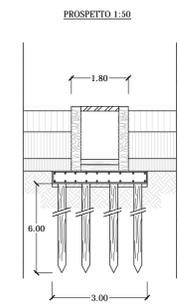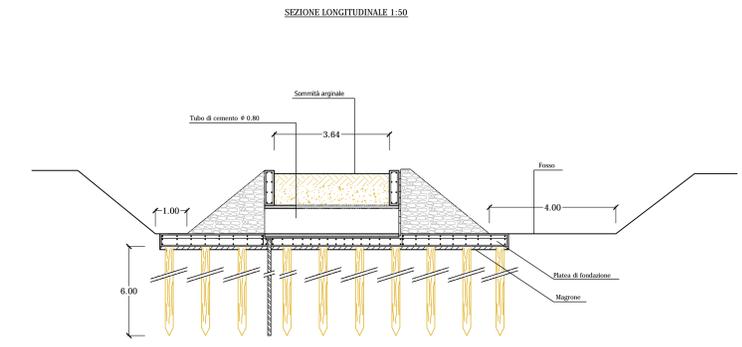

PARTICOLARE CATERATTA TIPO B - Sezione 1:50
(Regolazione mediante tavole in legno)
Vedi anche Tavola apposta