
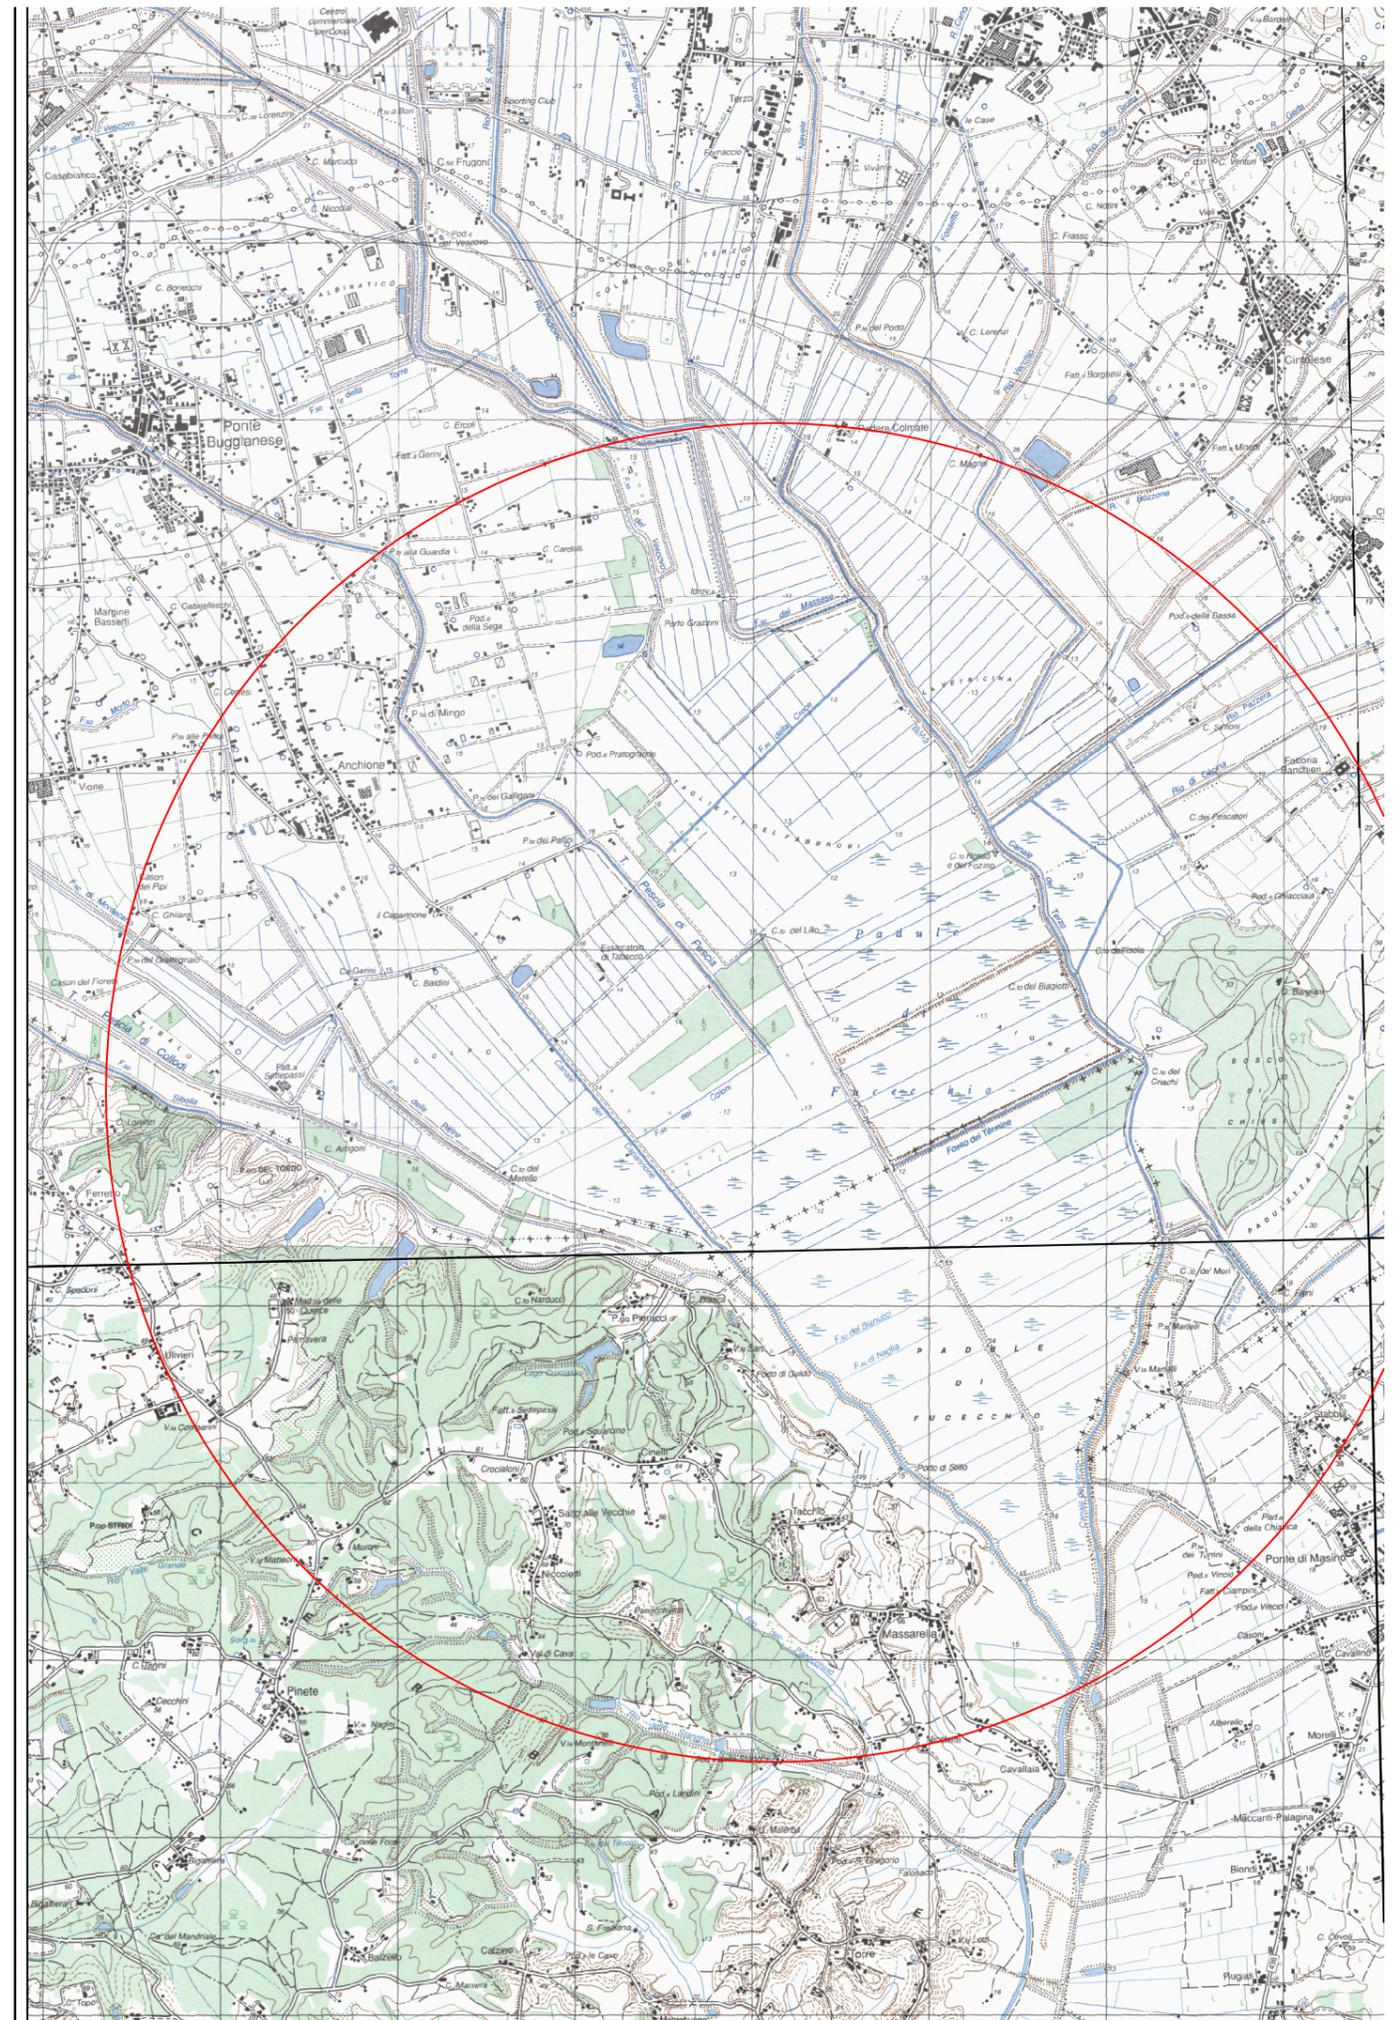


UFFICIO OPERE

## MISURE E INTERVENTI PER LA SALVAGUARDIA E LA TUTELA DEL PADULE DI FUCECCHIO

*-Progetto Definitivo-*

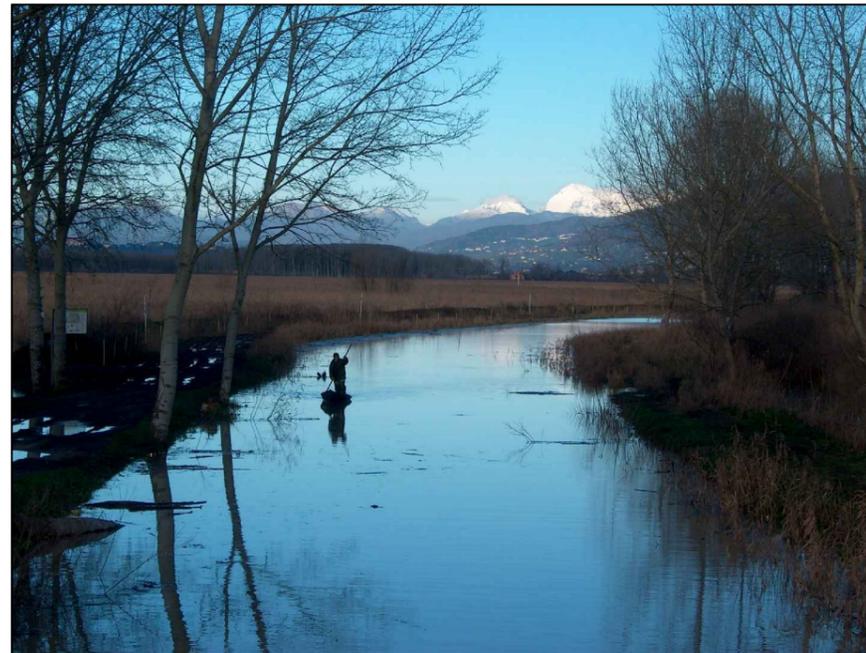

I PROGETTISTI: <i>Dott. Ing. Lorenzo Galardini</i> <i>Ing. Junior Cristiano Nardini</i>		I COLLABORATORI TECNICI: <i>Geom. Marco Cortopassi</i> <i>Geom. Massimo Di Piazza</i> <i>Geom. Edoardo Chiostrì</i> <i>Ing. Mattia Bonfanti</i> <i>Agrt. Valerio Fontana</i> <i>Geom. A.S. Guggino</i>
CONSULENZA TECNICA: <i>Geom. Alfredo Boschi</i>		
IL DIRETTORE GENERALE		Dott. FRANCO FAMBRINI
OGGETTO ELABORATO: <b>COROGRAFIA</b>		
SCALA	DATA	TAVOLA N° <b>1</b>
1:50 <input type="checkbox"/>		
1:100 <input type="checkbox"/>	FOGLIO	
1:10000 <input type="checkbox"/>	A3	
1:25000 <input checked="" type="checkbox"/>		