

RIPRISTINO DI UNA BRIGLIA SUL TORRENTE  
PESCIA DI PESCIA A MONTE DEL PONTE DI  
VIALE EUROPA IN COMUNE DI PESCIA

- PROGETTO PRELIMINARE -




I PROGETTISTI:  
Ing. Lorenzo Galardini  
Ing. Caterina Turchi

I COLLABORATORI TECNICI:  
Geom. Marco Cortopassi  
Ing. Junior Cristiano Nardini  
Geom. Cecilia Simona  
Geom. Serena Beneforti

IL DIRETTORE GENERALE Dott. FRANCO FAMBRINI

OGGETTO ELABORATO: **PLANIMETRIA E SEZIONI  
DEGLI INTERVENTI**

SCALA	DATA	AGOSTO 2007	TAVOLA N°
1:50	■		<b>2</b>
1:100	□	FOGLIO 510 x 550	
1:200	■		
1:2000	■	NOME FILE: \\progettazioni\progetti\2007\2007 - briglia di Pesca\PELIMBRV\PELIMBRV_001_101.dwg	

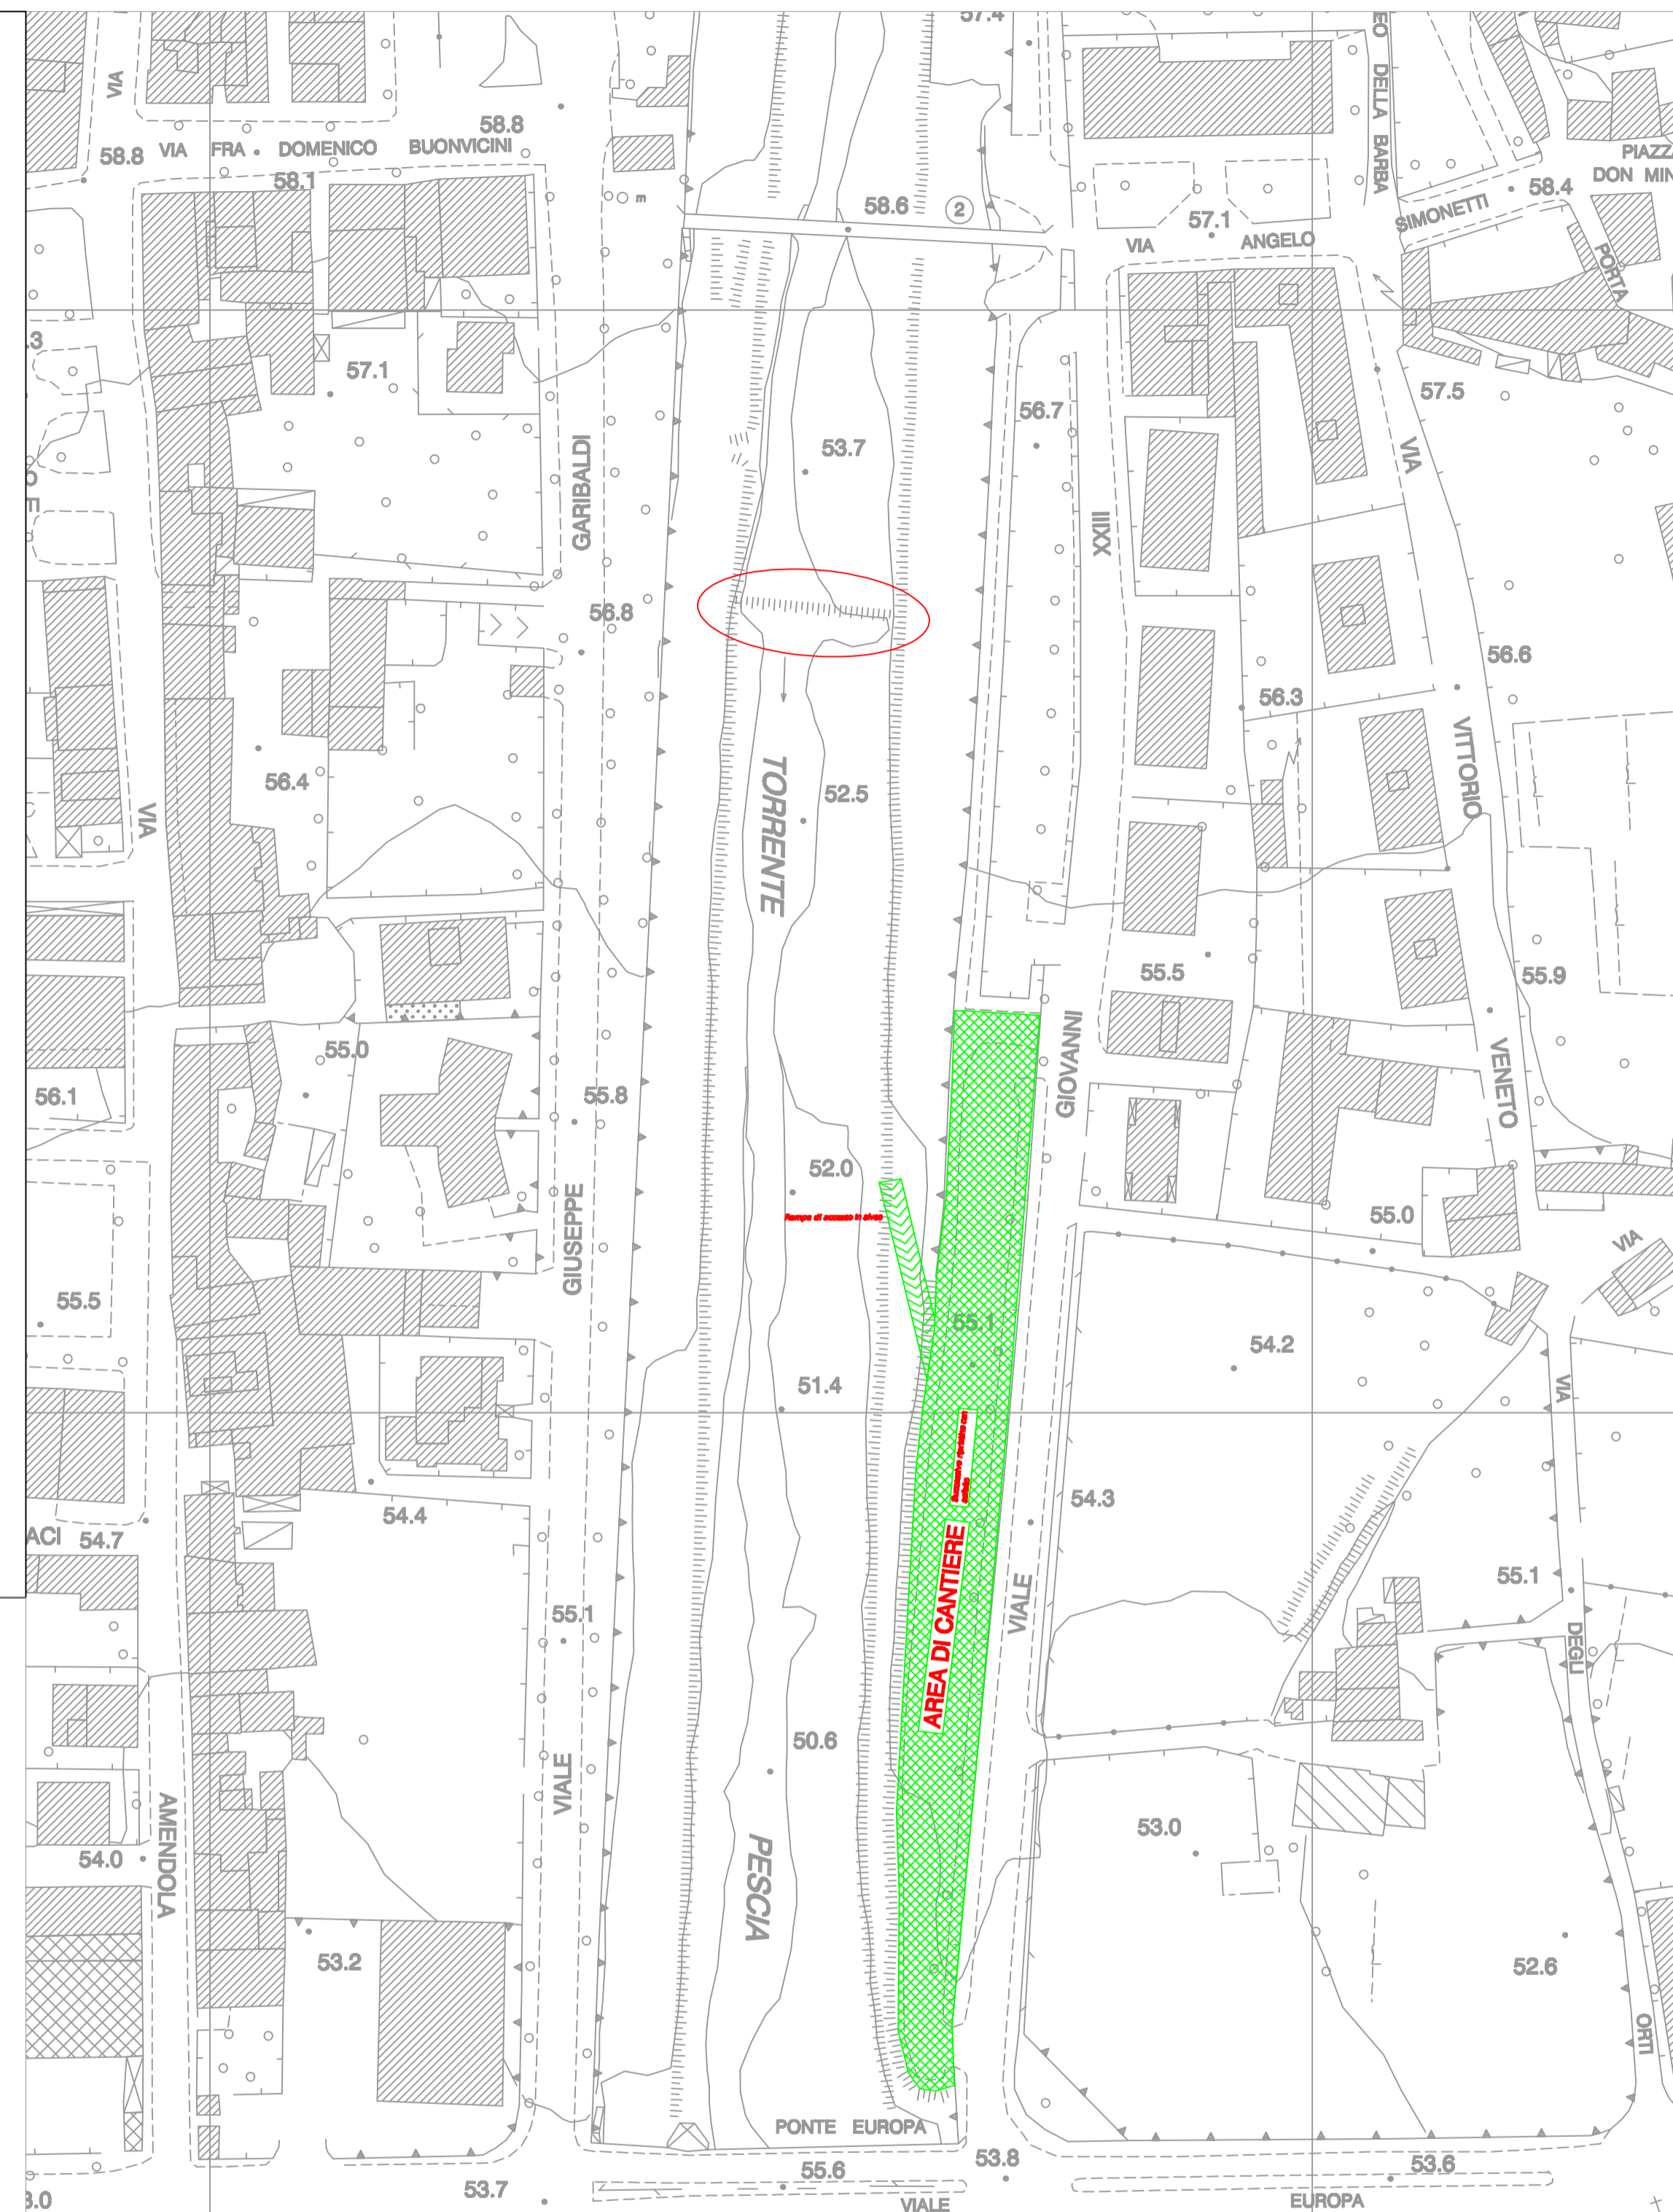

SEZIONE TRASVERSALE 1:50

